


Änderung des Flächennutzungsplanes  
der Stadt Lügde

1. Ausfertigung

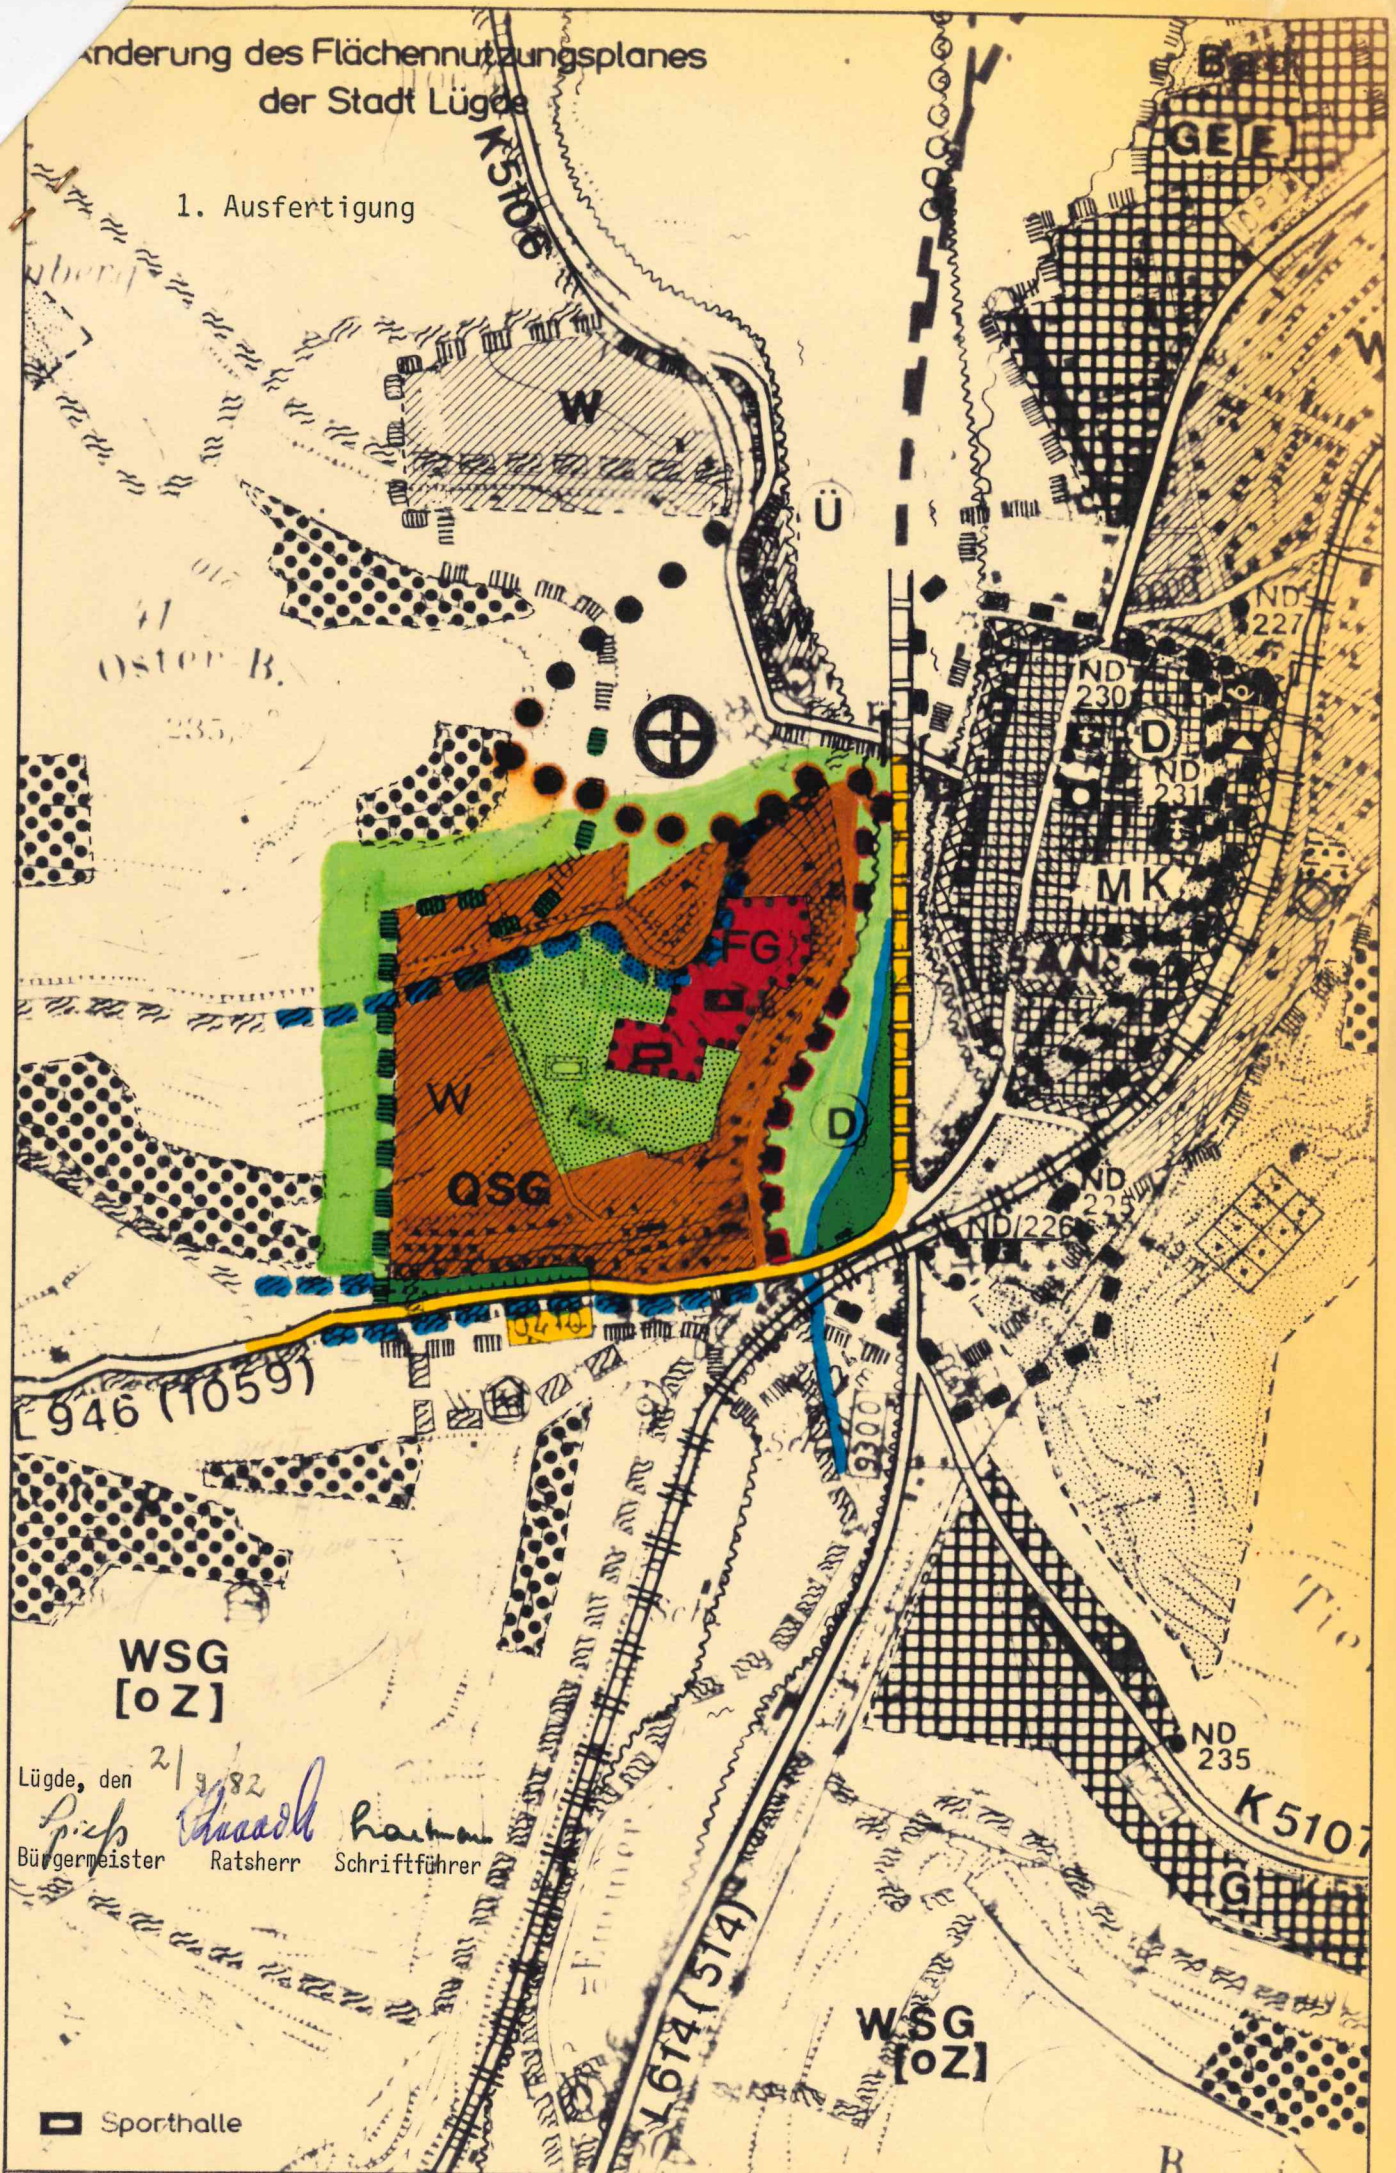

WSG  
[oZ]

Lügde, den 2/9/82

*Spies*  
Bürgermeister

*Harthaus*  
Ratsherr

*Harthaus*  
Schriftführer

■ Sporthalle

WSG  
[oZ]